Planungshilfe Nr.: 5a

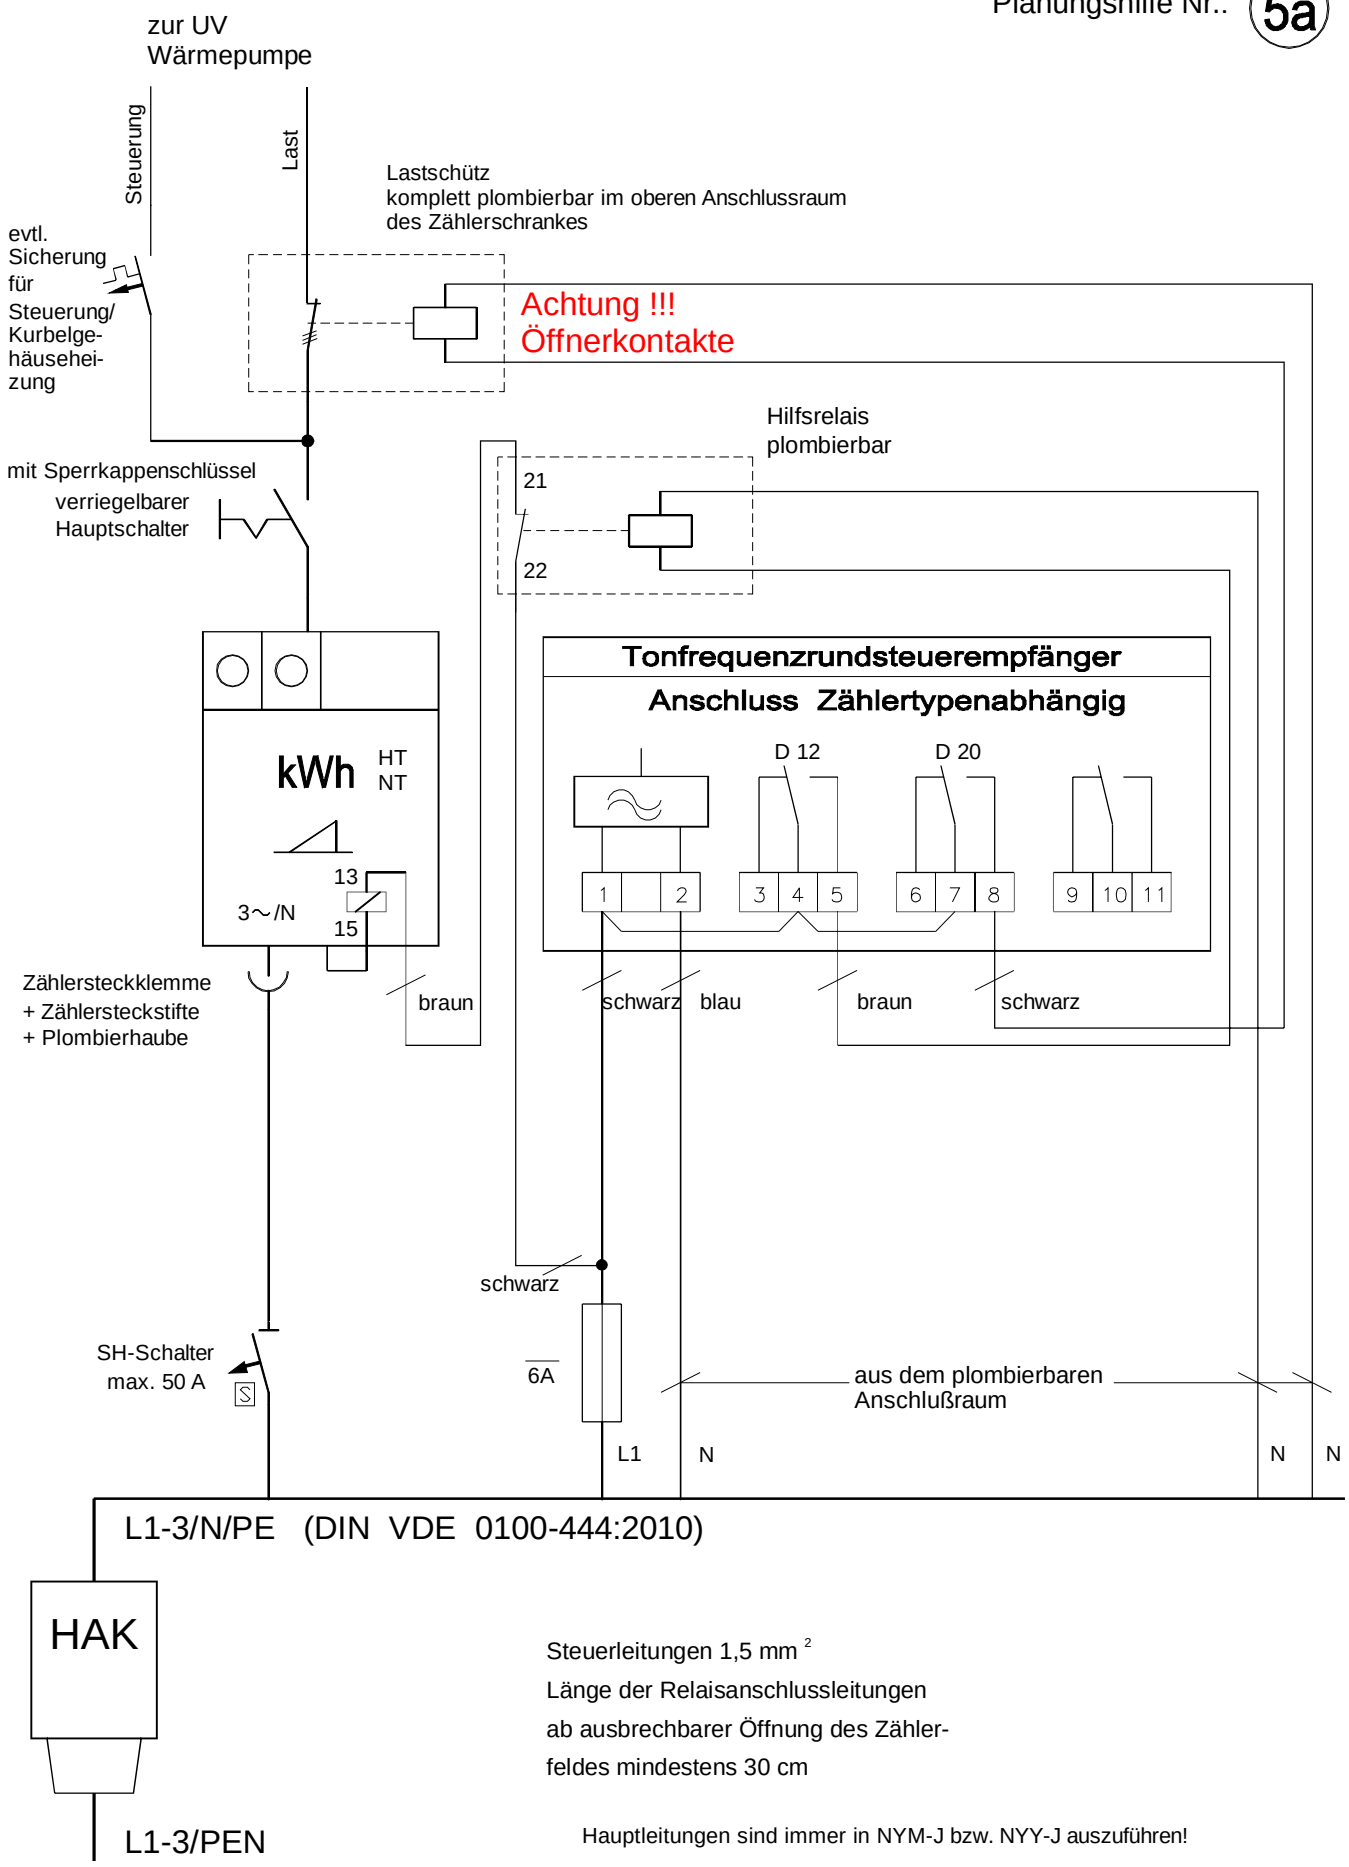

Steuerleitungen 1,5 mm ^{2}

Länge der Relaisanschlussleitungen
ab ausbrechbarer Öffnung des Zähler-
feldes mindestens 30 cm

Hauptleitungen sind immer in NYM-J bzw. NYY-J auszuführen!

SWnetz
Stadtwerke Wiesbaden Netz GmbH
Konradinerallee 25
65189 Wiesbaden
Tel.: 0611/145-0

Wärmepumpen
(Bestandsanlagen bis 31.12.2014)
(Grundsätzlich getrennte Messung erforderlich)

Abteilung
Netzmanagement

überarbeitet
Strobel Okt. 2014